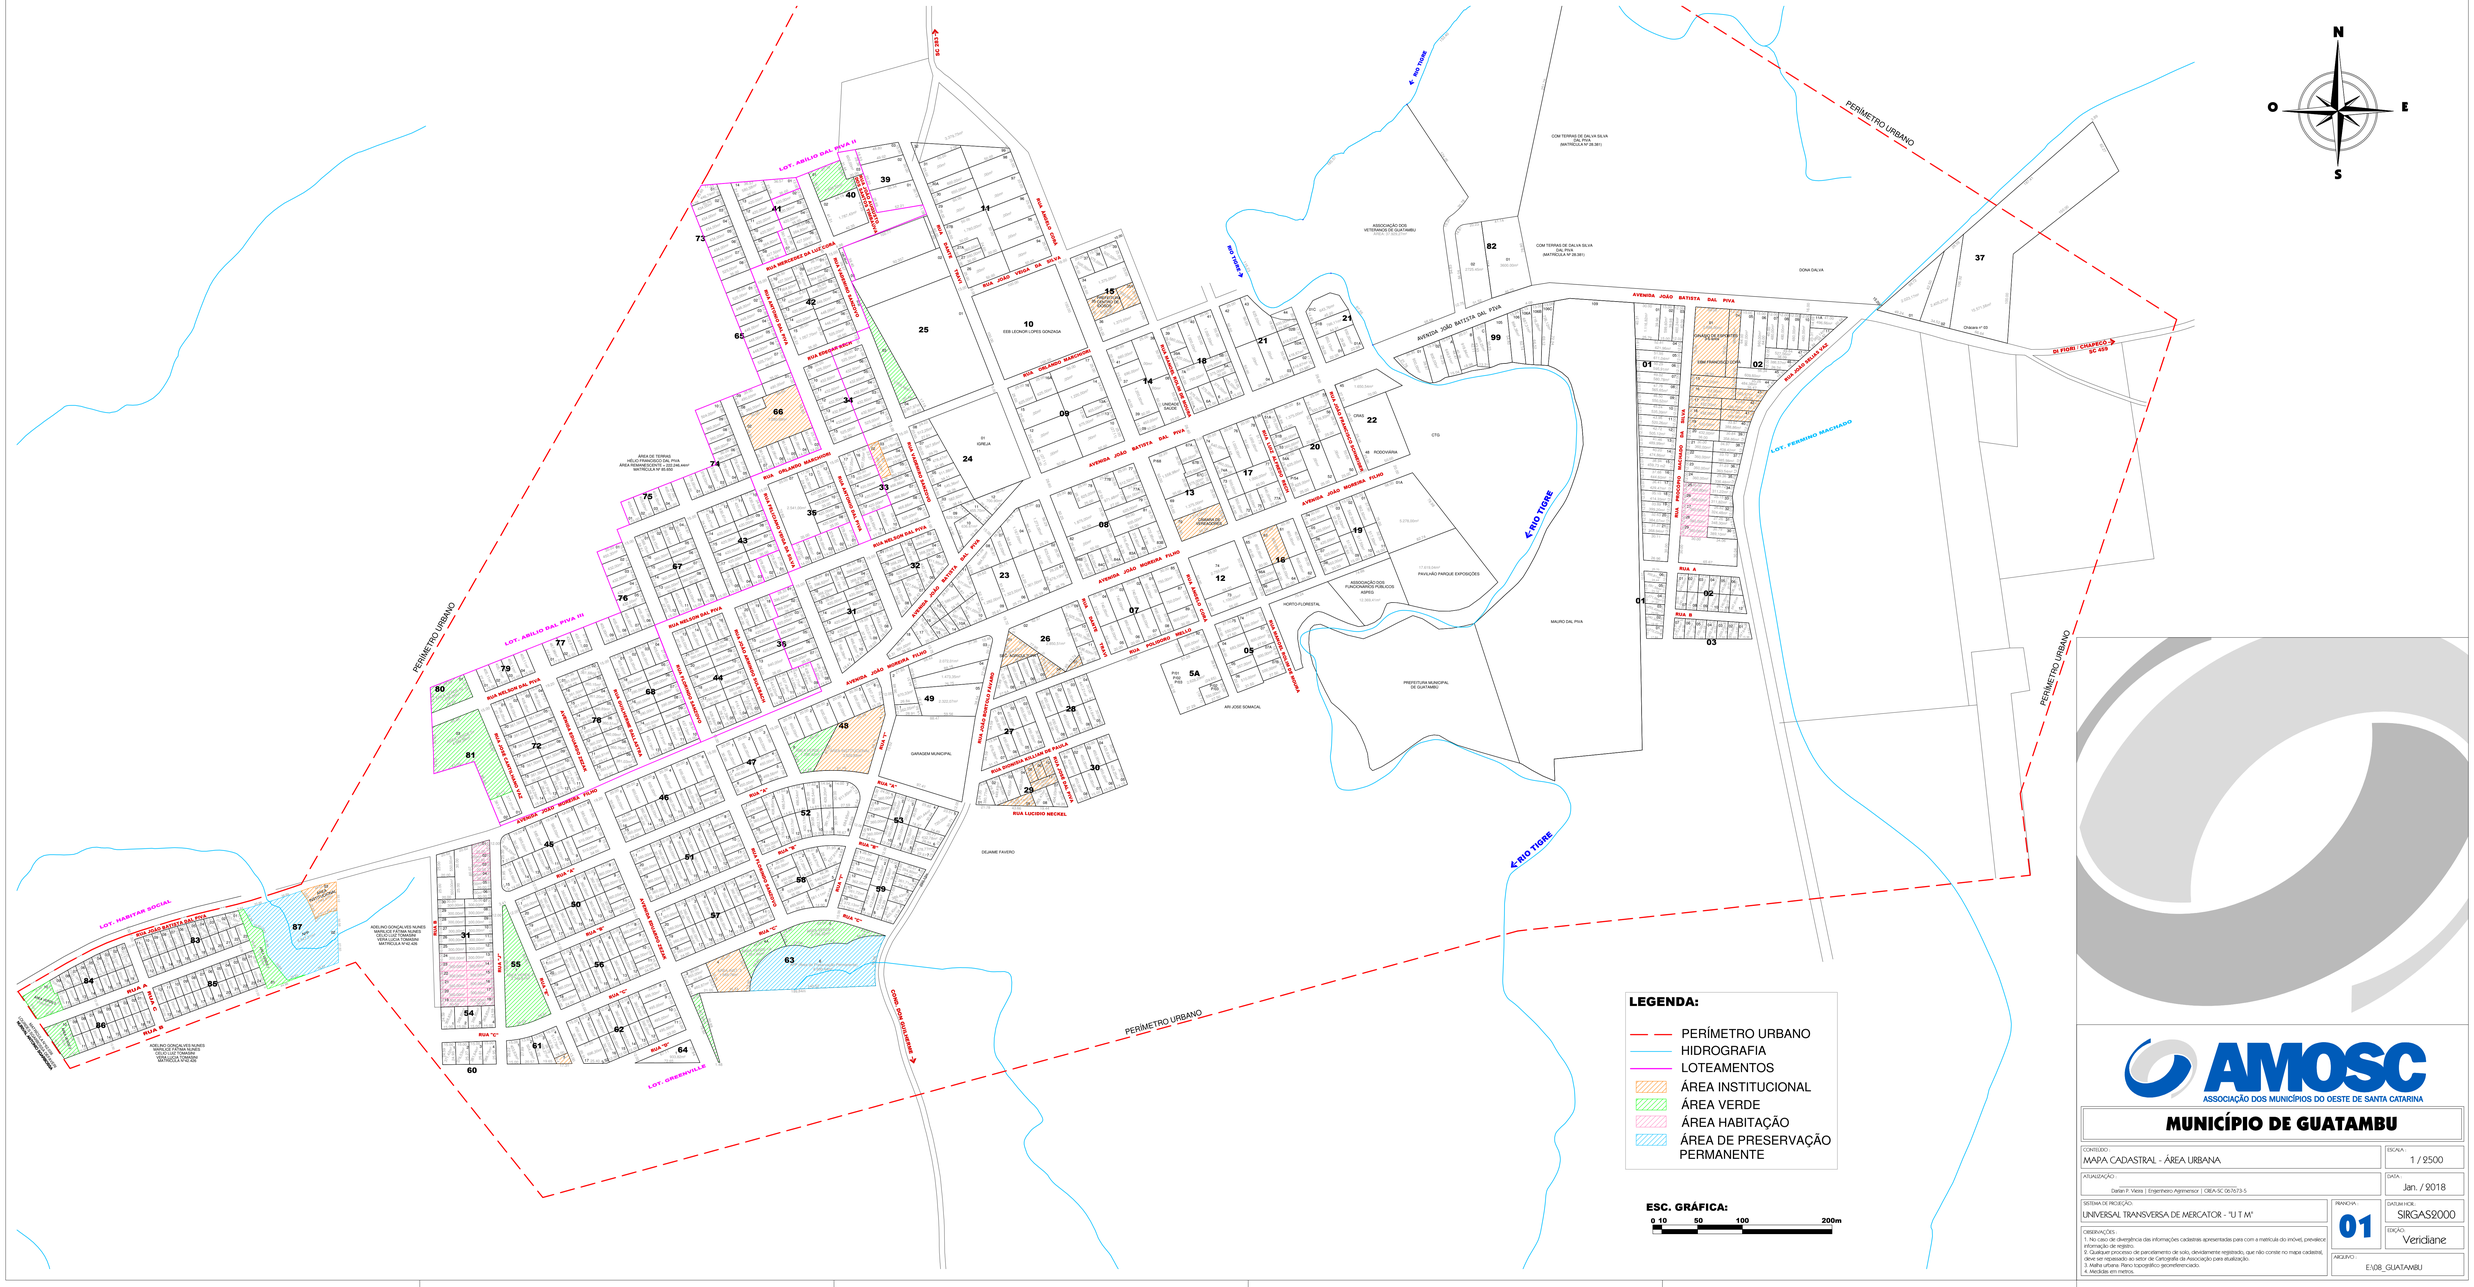

AMOSC
ASSOCIAÇÃO DOS MUNICÍPIOS DO OESTE DE SANTA CATARINA

MUNICÍPIO DE GUATAMBU

CONTEÚDO:
MAPA CADASTRAL - ÁREA URBANA

ESCALA:
1 / 2500

ATUALIZAÇÃO:
Darlan P. Vieira | Engenheiro Agrimensor | CREA SC 067673-5

DATA:
Jan. / 2018

SISTEMA DE PROJEÇÃO:
UNIVERSAL TRANSVERSA DE MERCATOR - "U T M"

PRANCHA:
01

DATUM HOR.:
SIRGAS2000

ESCALA:
Veridiane

OBSERVAÇÕES:
1. No caso de divergência das informações cadastrais apresentadas para com a matrícula do imóvel, prevalece a informação do registro.
2. Qualquer processo de parcelamento de solo, devidamente registrado, que não conste no mapa cadastral, deve ser repassado ao setor de Cartografia da Associação para atualização.
3. Malha urbana: Plano topográfico georreferenciado.
4. As medidas em metros.

ARQUIVO:
E:\08_GUATAMBU