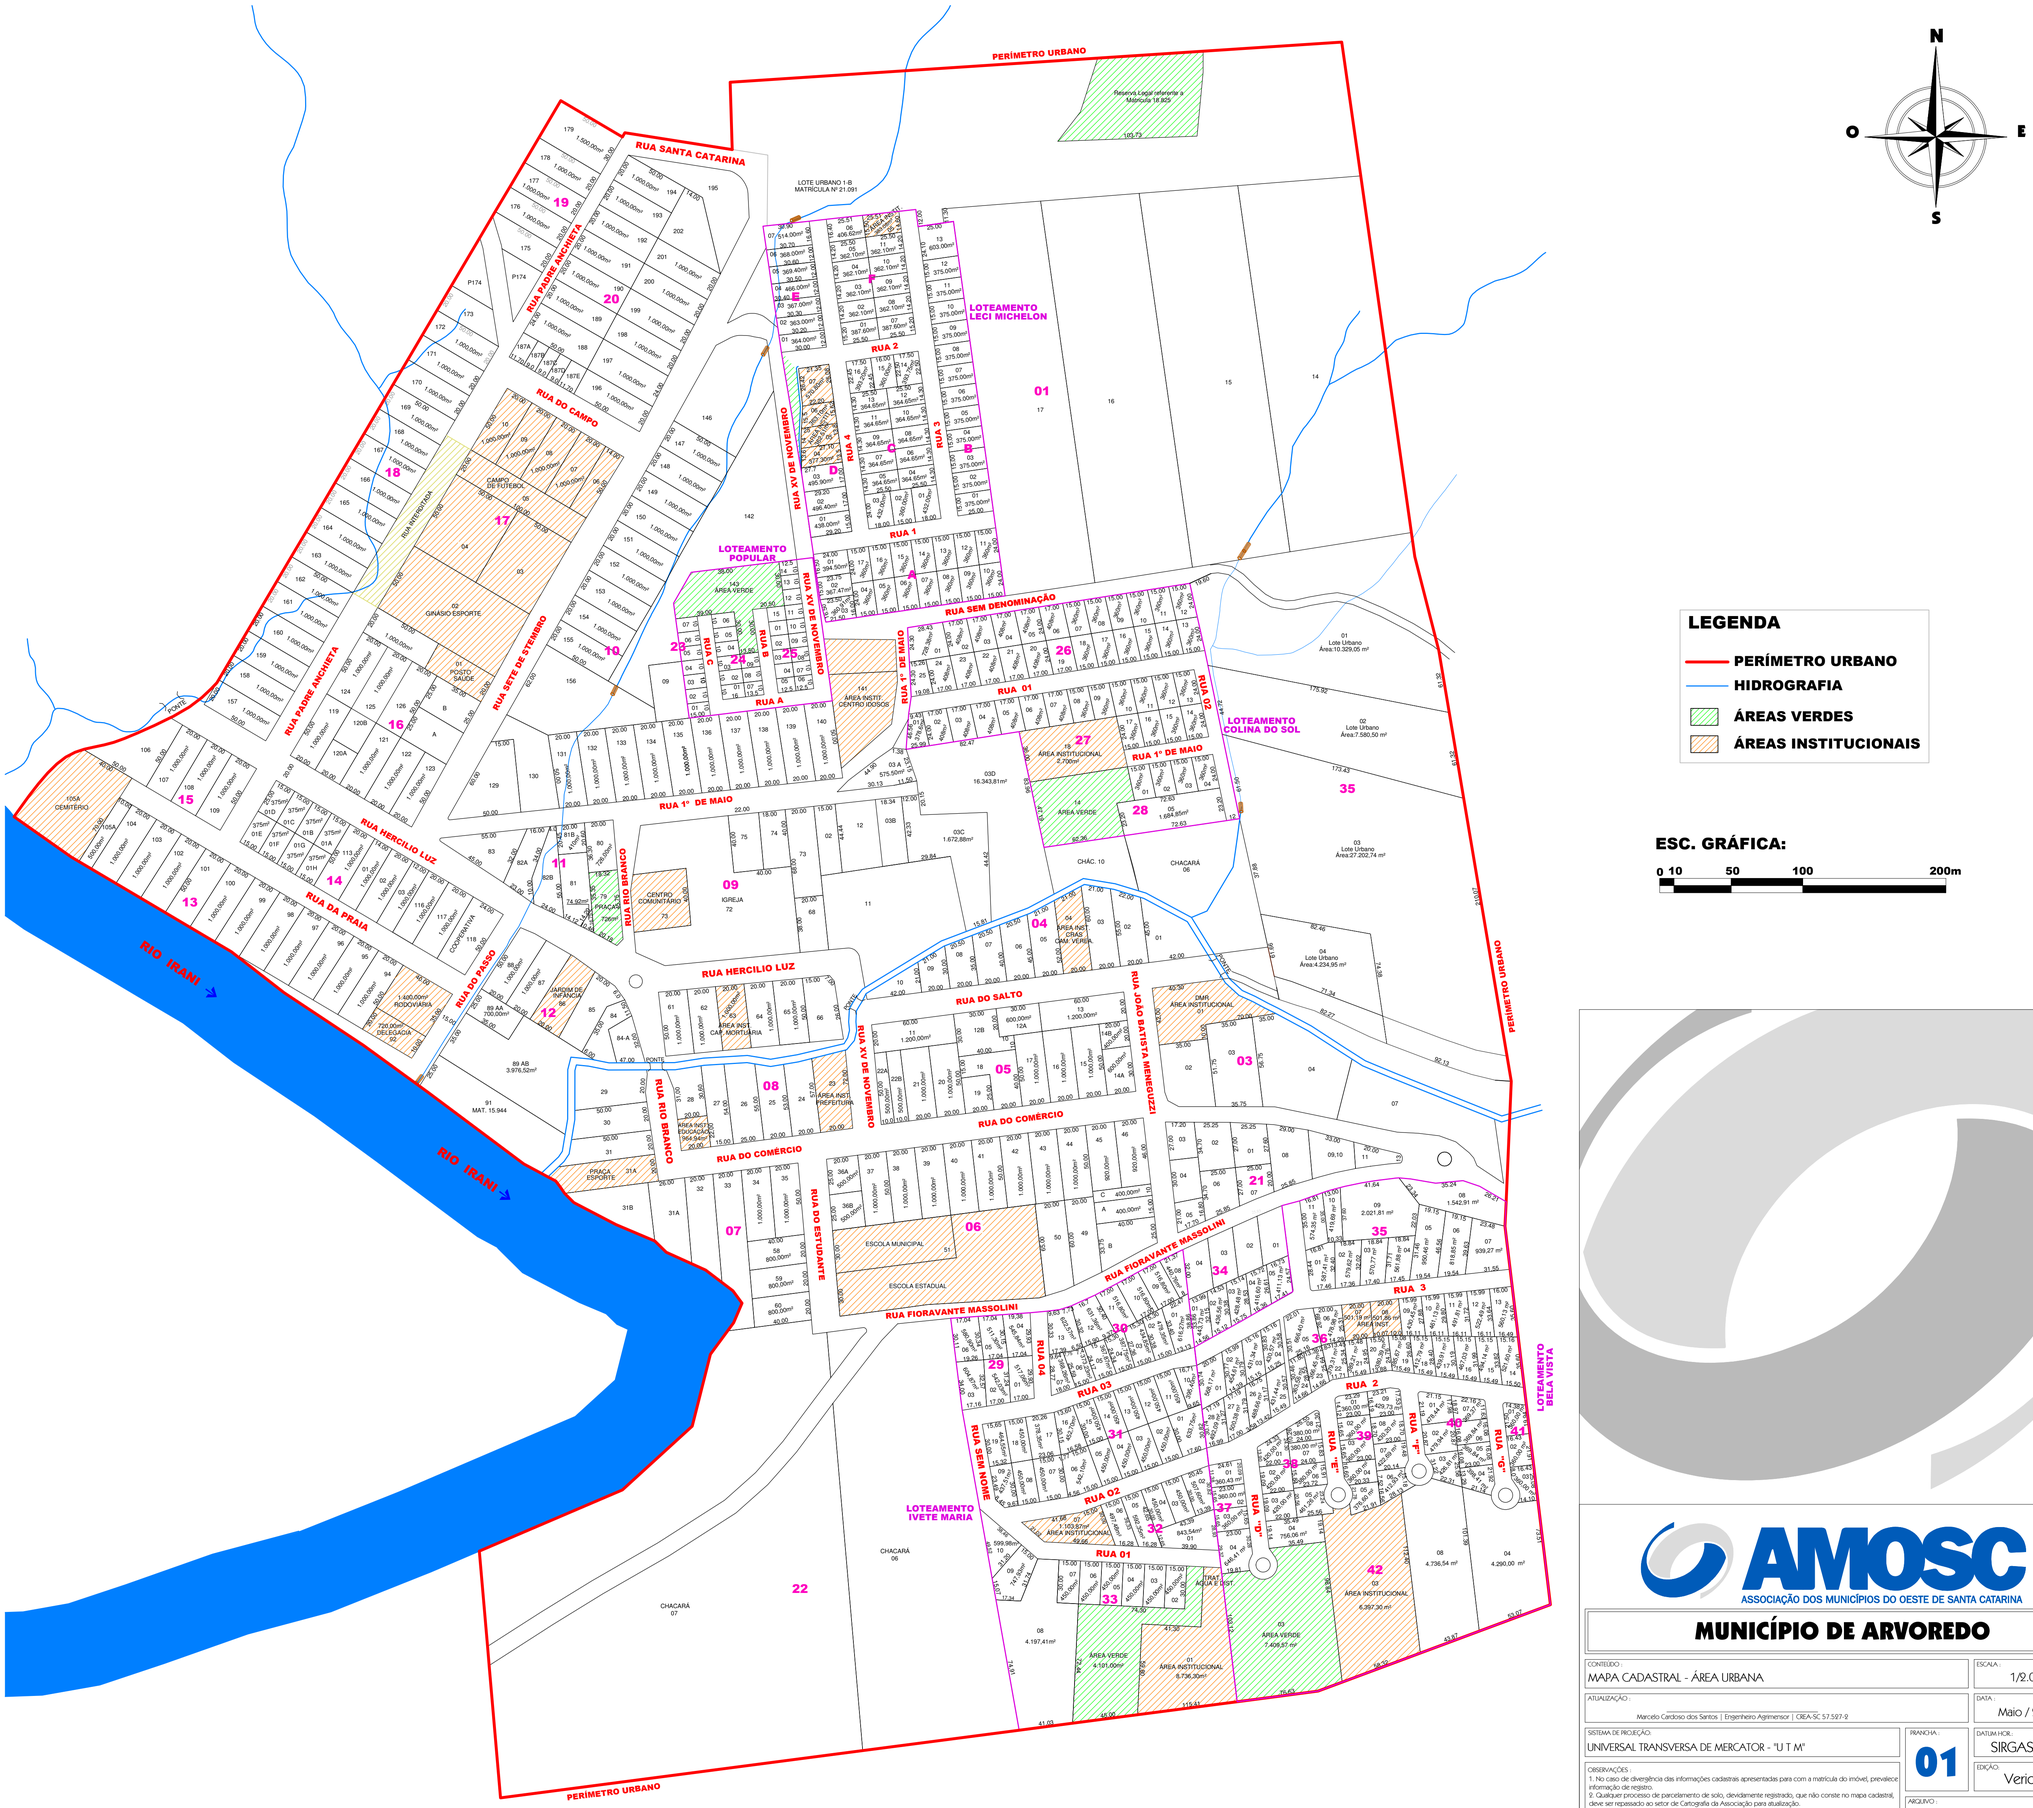

LEGENDA

- PERÍMETRO URBANO
- HIDROGRAFIA
- ÁREAS VERDES
- ÁREAS INSTITUCIONAIS

ESC. GRÁFICA:

0 10 50 100 200m

AMOSC
ASSOCIAÇÃO DOS MUNICÍPIOS DO OESTE DE SANTA CATARINA

MUNICÍPIO DE ARVOREDO

CONTEÚDO: MAPA CADASTRAL - ÁREA URBANA	ESCALA: 1/2.000
ATUALIZAÇÃO: Marcelo Cardoso dos Santos | Engenheiro Agrimensor | CREA/SC 57.597-9	DATA: Maio / 2018
SISTEMA DE PROJEÇÃO: UNIVERSAL TRANSVERSA DE MERCATOR - "U T M"	DATUM HOR.: SIRGAS2000
PRANCHA: 01	EDIÇÃO: Veridiane
ARQUIVO: D:\10_ARVOREDO	

OBSERVAÇÕES:
1. No caso de divergência das informações cadastras apresentadas para com a matrícula do imóvel, prevalece informação de registro.
9. Qualquer processo de parcelamento de solo, devidamente registrado, que não conste no mapa cadastral, deve ser repassado ao setor de Cartografia da Associação para atualização.
3. Malha urbana: Plano topográfico georreferenciado.
4. Medidas em metros.