
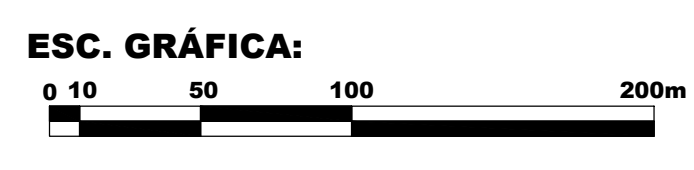


LEGENDA

- PERÍMETRO URBANO
- HIDROGRAFIA
- LOTEAMENTOS
- ▨ ÁREA VERDE
- ▨ ÁREA INSTITUCIONAL
- ▨ ÁREA APP

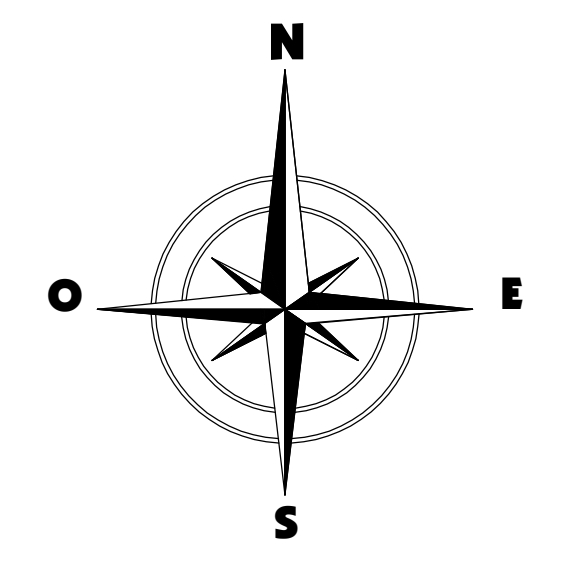

AMOSC
ASSOCIAÇÃO DOS MUNICÍPIOS DO OESTE DE SANTA CATARINA

MUNICÍPIO DE PLANALTO ALEGRE

CONTÍDUA: MAPA CADASTRAL - ÁREA URBANA		ESCALA: 1:2500
AUTORIZAÇÃO: Datan Tigris Veia Engenharia Agrimensora CREA/SC 025723-5		DATA: Maio / 2017
SISTEMA DE PROJEÇÃO: UNIVERSAL TRANSVERSA DE MERCATOR - "U.T.M"		PROJEÇÃO: SIRGAS2000
OBSERVAÇÕES: 1. No caso de divergência das informações cadastrais apresentadas pelo sistema do imóvel, prevalece a informação de registro. 2. Qualquer processo de cancelamento de solo, devidamente registrado, que não conste no mapa cadastrel, deve ser reportado ao setor de Cartografia da Associação para atualização. 3. Mapa urbano - 000 4. Modificações em metros.		EDICION: Veridiane
PROJETO: E14_PLANALTO_ALEGRE		