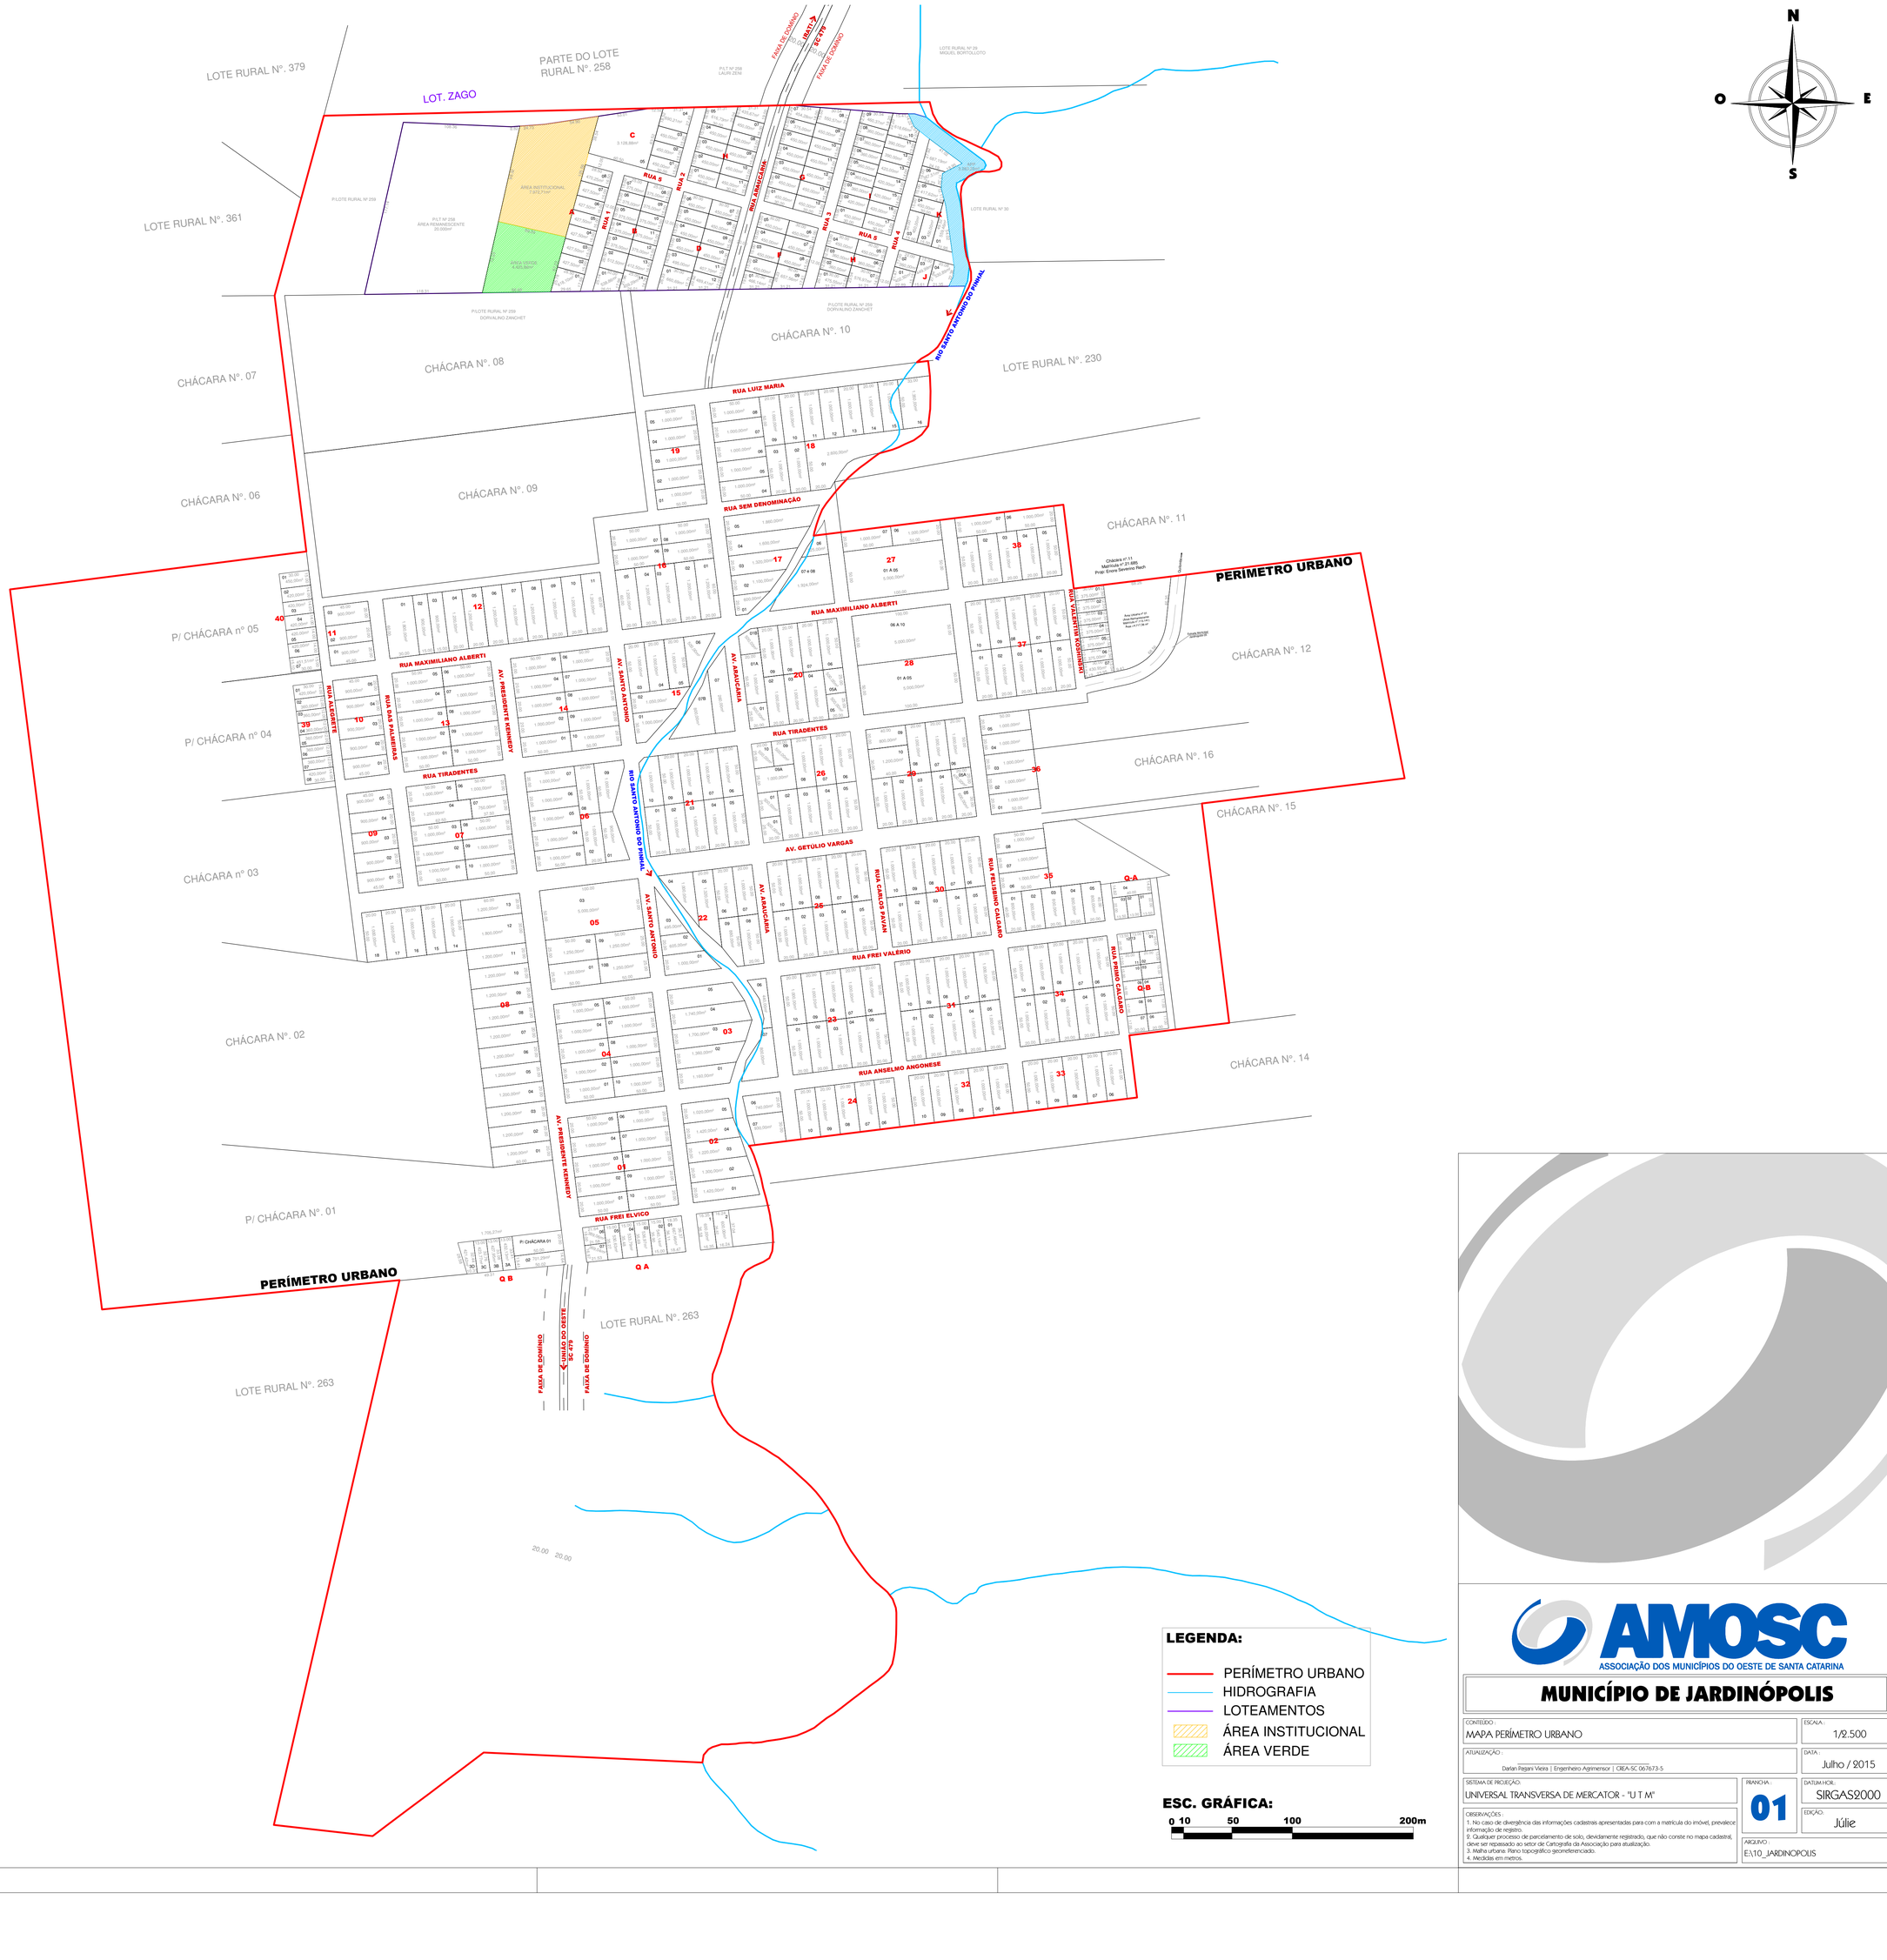

AMOSC
ASSOCIAÇÃO DOS MUNICÍPIOS DO OESTE DE SANTA CATARINA

MUNICÍPIO DE JARDINÓPOLIS

CONTEÚDO: MAPA PERÍMETRO URBANO	ESCALA: 1/2.500
ATUALIZAÇÃO: Darlan Rejani Vieira | Engenheiro Agrimensor | CREA-SC 067673-5	DATA: Julho / 2015
SISTEMA DE PROJEÇÃO: UNIVERSAL TRANSVERSA DE MERCATOR - "U T M"	PRANCHA: 01 / DATUM HOR.: SIRGAS2000
OBSERVAÇÕES: 1. No caso de divergência das informações cadastras apresentadas para com a matrícula do imóvel, prevalece informação de registro. 2. Qualquer processo de parcelamento de solo, devidamente registrado, que não conste no mapa cadastral, deve ser repassado ao setor de Cartografia da Associação para atualização. 3. Malha urbana: Plano topográfico georreferenciado. 4. Medidas em metros.	EDIÇÃO: Júlie
	ARQUIVO: E:\10_JARDINOPOLIS