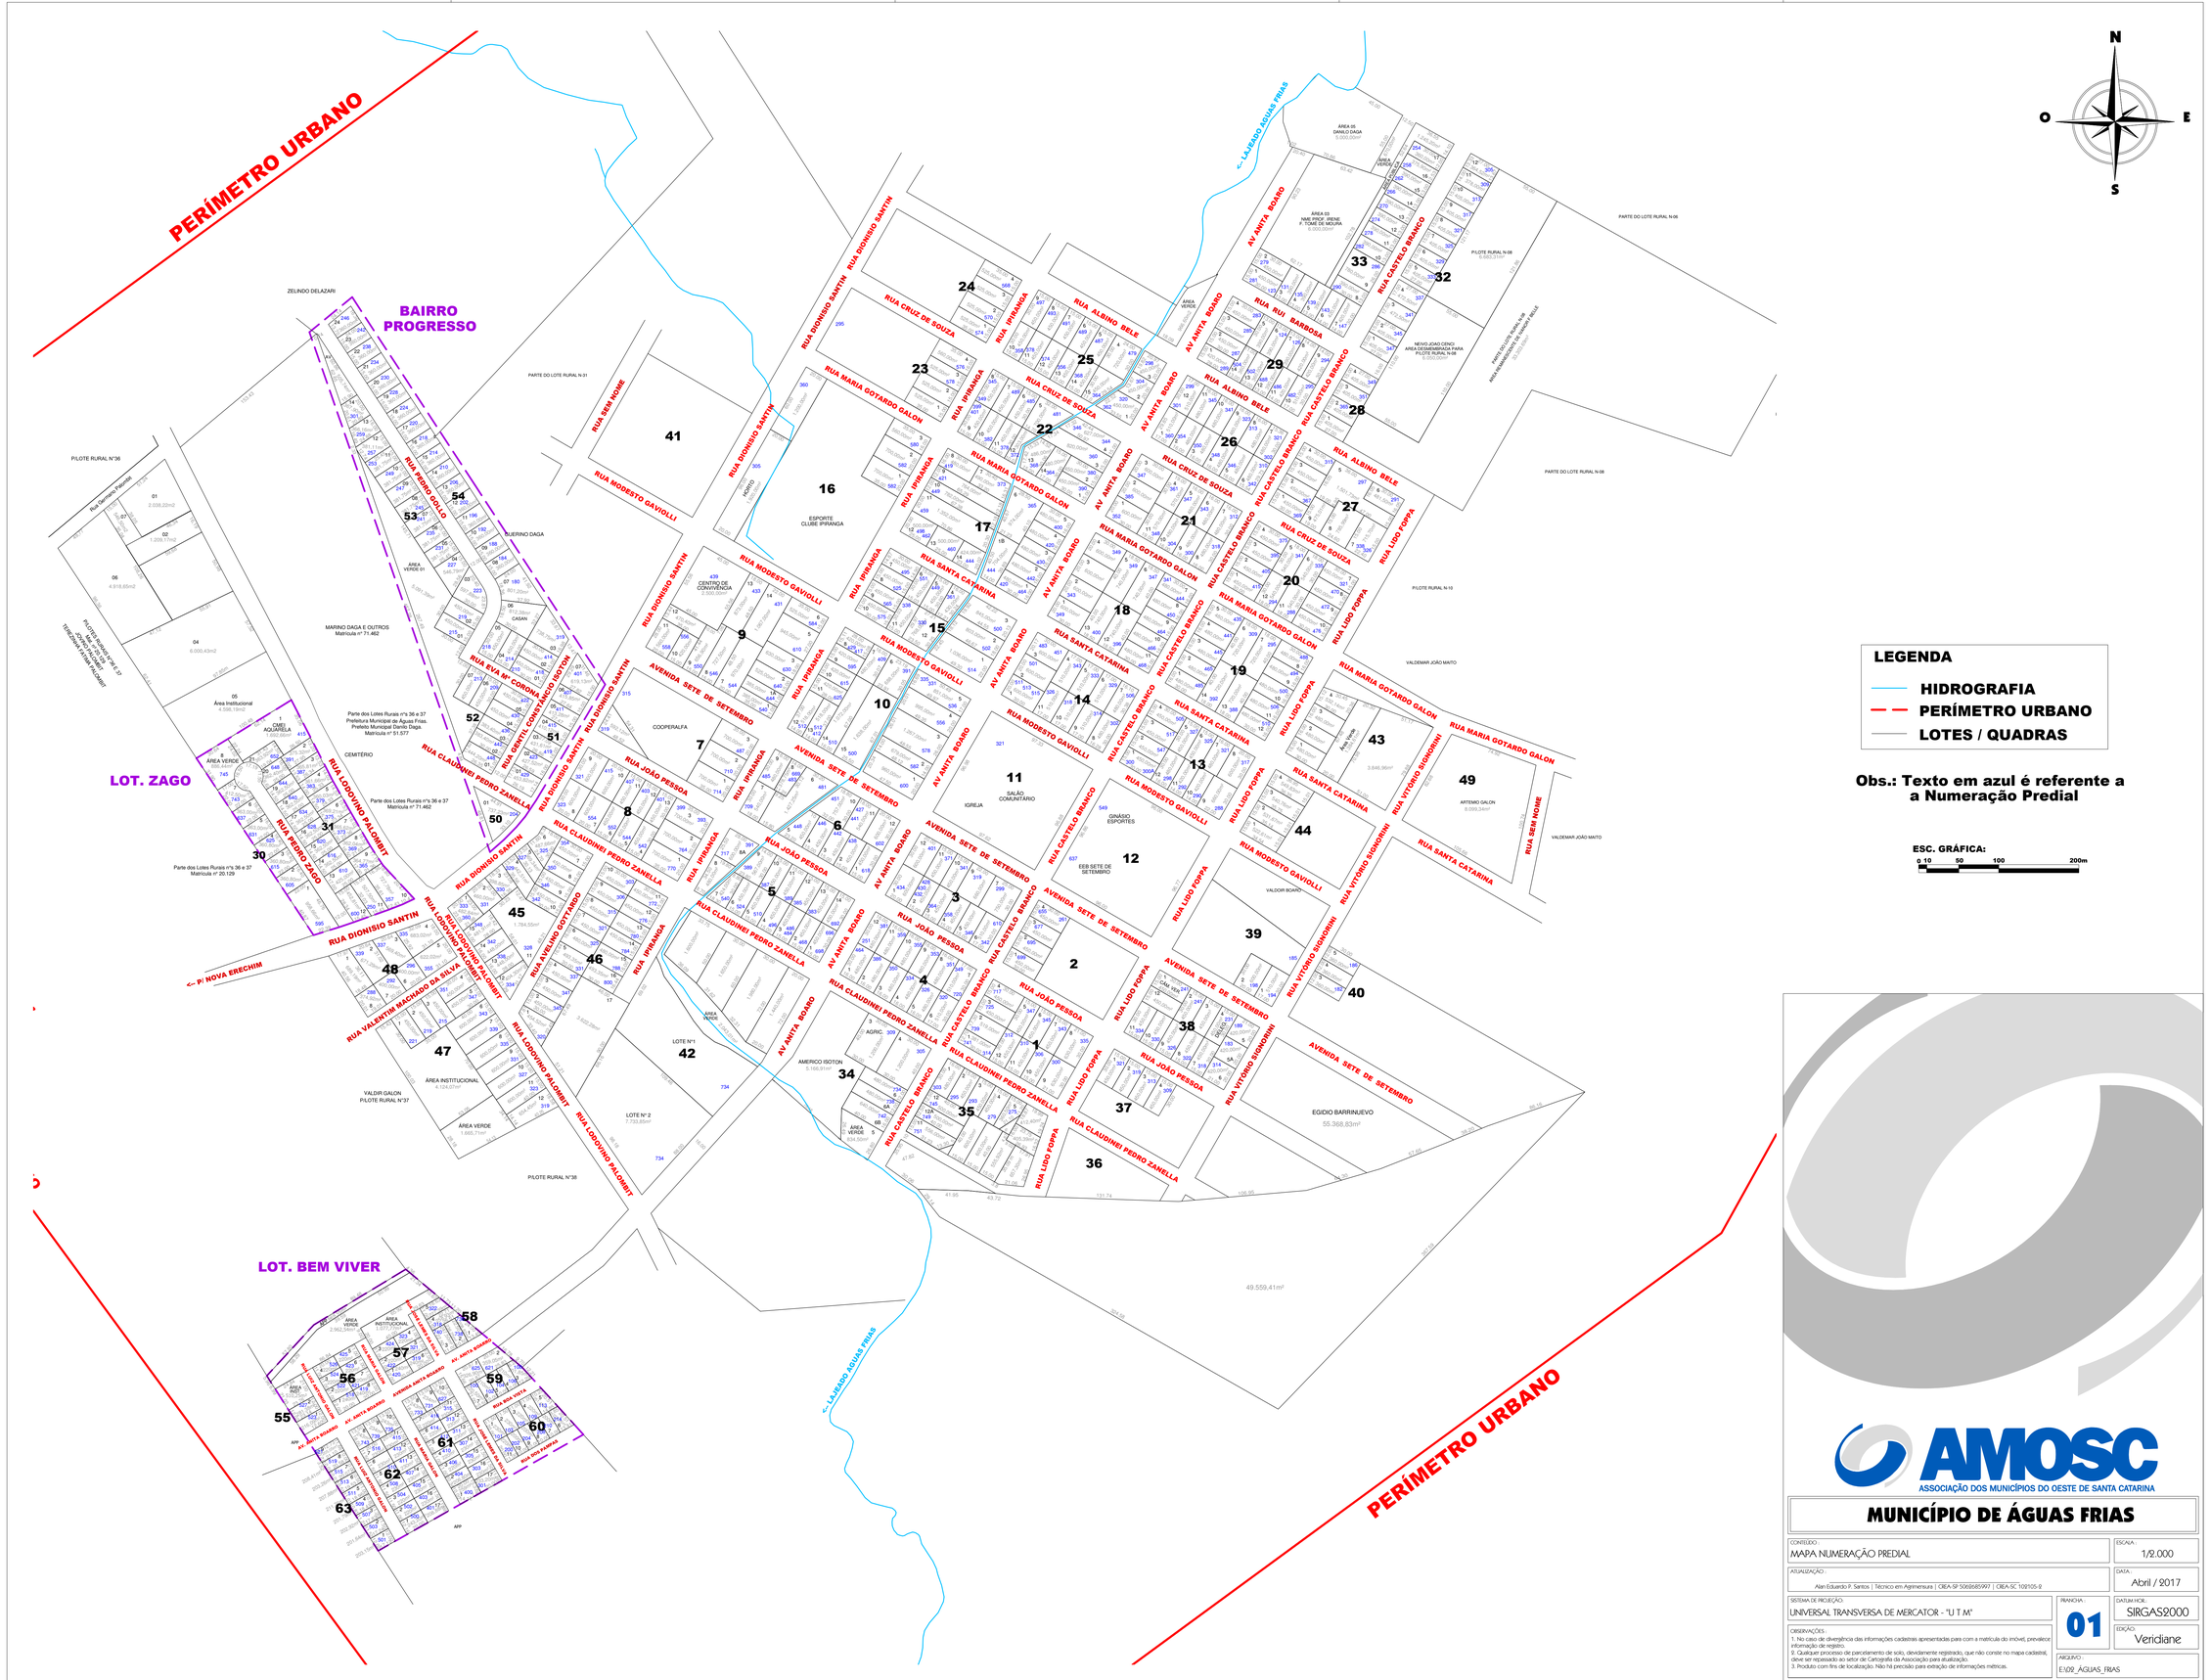

AMOSC
ASSOCIAÇÃO DOS MUNICÍPIOS DO OESTE DE SANTA CATARINA

MUNICÍPIO DE ÁGUAS FRIAS

CONTEÚDO: MAPA NUMERAÇÃO PREDIAL	ESCALA: 1/2.000
ATUALIZAÇÃO: Alan Eduardo P. Santos | Técnico em Agrimensura | CREA-SP 5069685997 | CREA-SC 109105-9	DATA: Abril / 2017
SISTEMA DE PROJEÇÃO: UNIVERSAL TRANSVERSA DE MERCATOR - "U T M"	PRANCHA: 01 / DATUM HOR.: SIRGAS2000
OBSERVAÇÕES: 1. No caso de divergência das informações cadastrais apresentadas para com a matrícula do imóvel, prevalece informação de registro. 2. Qualquer processo de parcelamento de solo, devidamente registrado, que não conste no mapa cadastral, deve ser repassado ao setor de Cartografia da Associação para atualização. 3. Produto com fins de localização. Não há precisão para extração de informações métricas.	EDIÇÃO: Veridiane / ARQUIVO: E:\D9_AGUAS_FRIAS